




PROJECTE DE MILLORA DE MILLORA A ALÓS.
PROPIETAT: ENTITAT MUNICIPAL DESCENTRALITZADA D'ISIL I ALÓS.

JORDI MESTRE GONZALEZ, enginyer tècnic Industrial

AGOST DE 2021

PLÀNOL DE SITUACIÓ I ÀMBIT

S/E S01

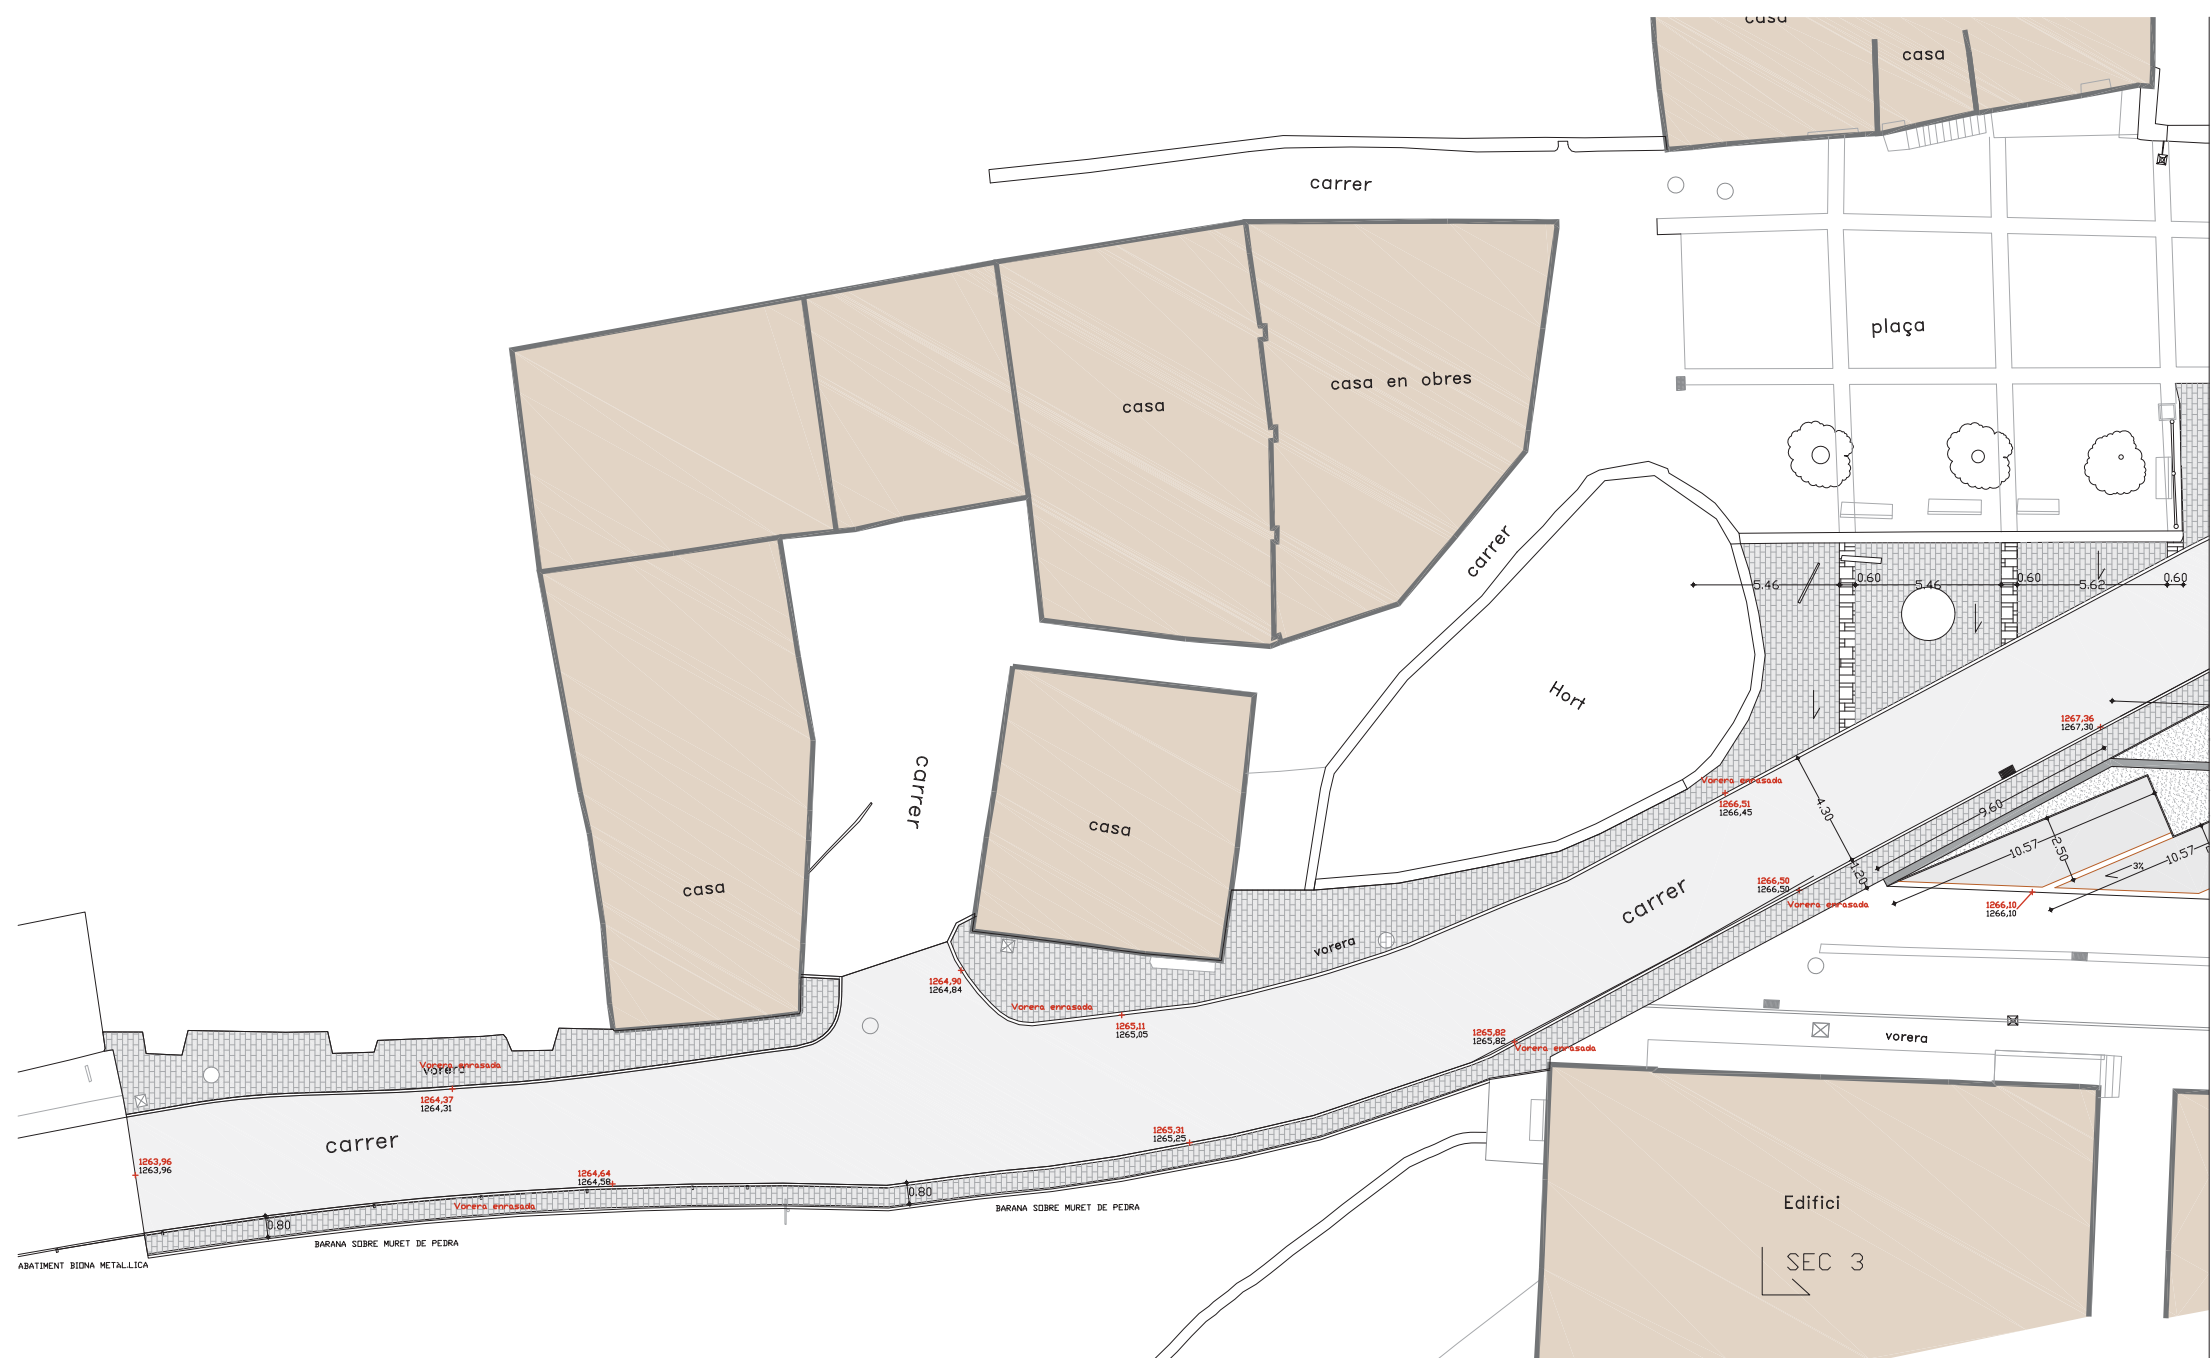


PROJECTE DE MILLORA VIÀRIA A ALÓS.
 PROPIETAT: ENTITAT MUNICIPAL DESCENTRALITZADA D'ISIL I ALÓS

JORDI MESTRE GONZALEZ, enginyer tècnic industrial

AGOST DE 2021

DEFINICIÓ GEOMÈTRICA-PLANTES
 1/200 DG 01

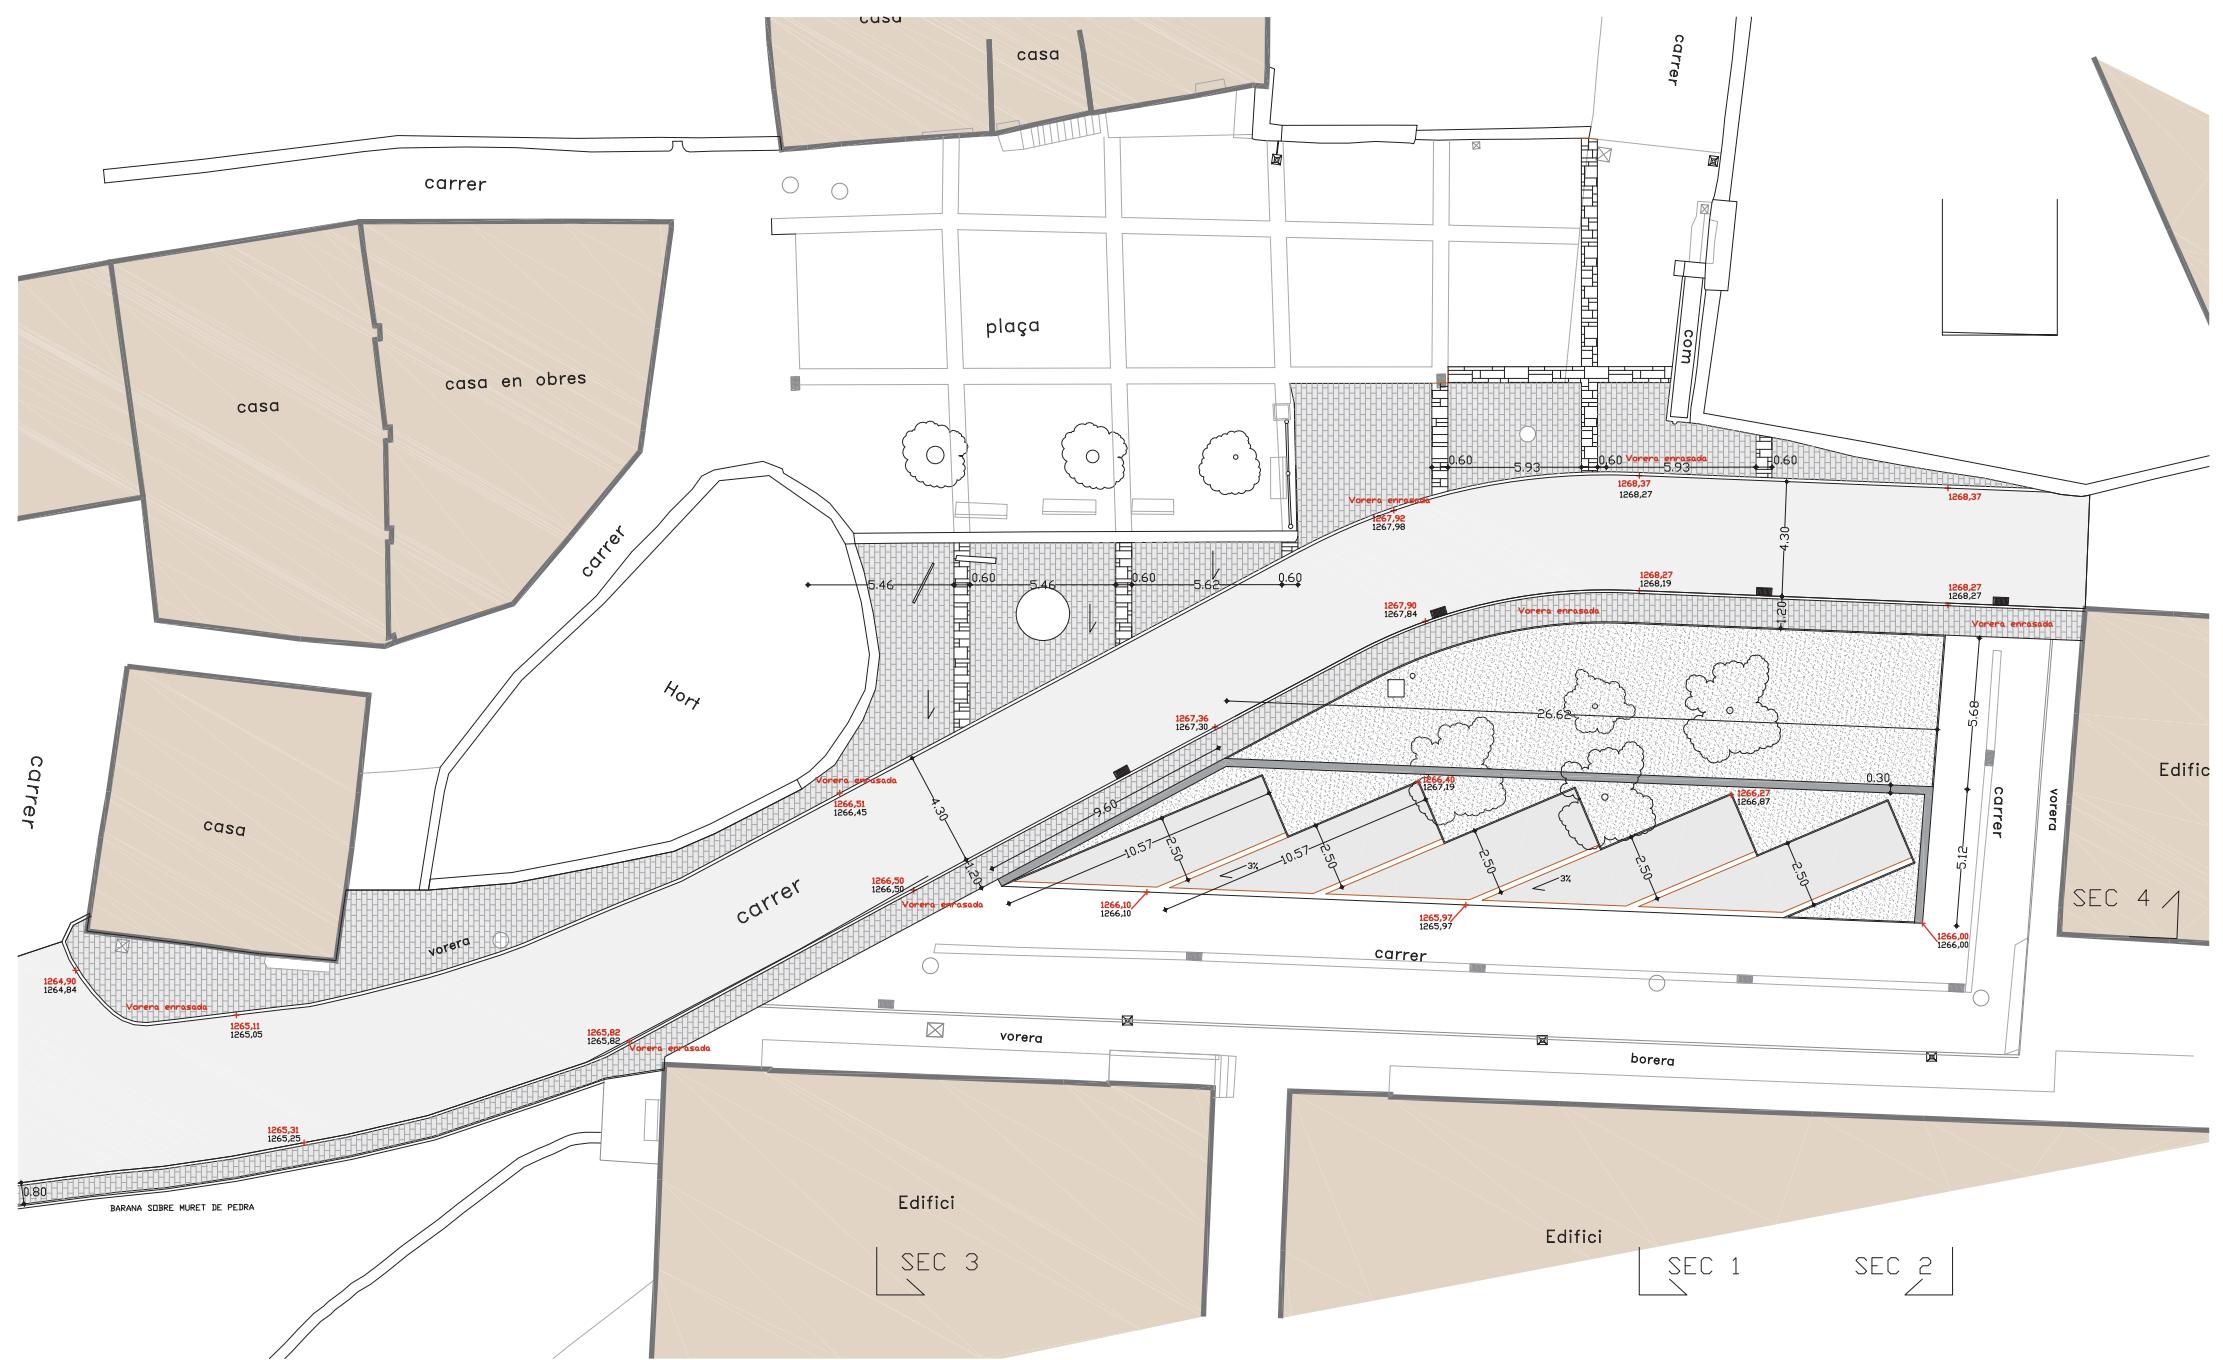


PROJECTE DE MILLORA VIÀRIA A ALÓS.
 PROPIETAT: ENTITAT MUNICIPAL DESCENTRALITZADA D'ISIL I ALÓS


JORDI MESTRE GONZALEZ, enginyer tècnic industrial

AGOST DE 2021


DEFINICIÓ GEOMÈTRICA-PLANTES
 1/200 DG 02

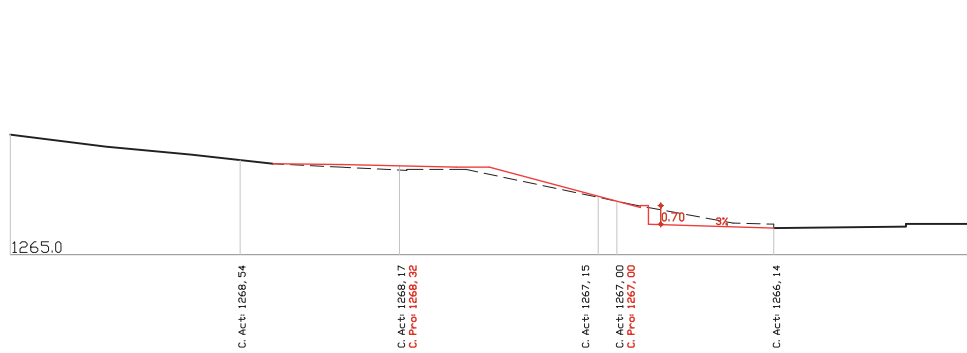

SECCIÓ LONGITUDINAL < 1 >

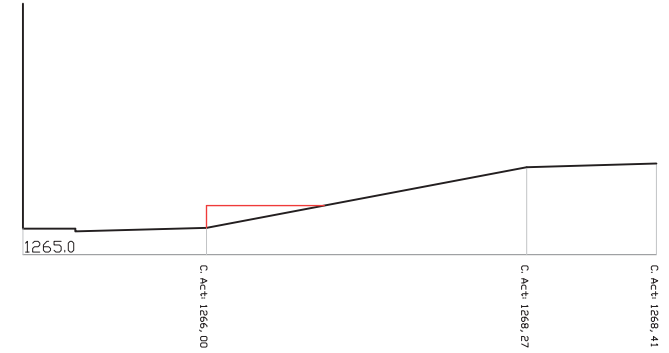

SECCIÓ LONGITUDINAL < 2 >

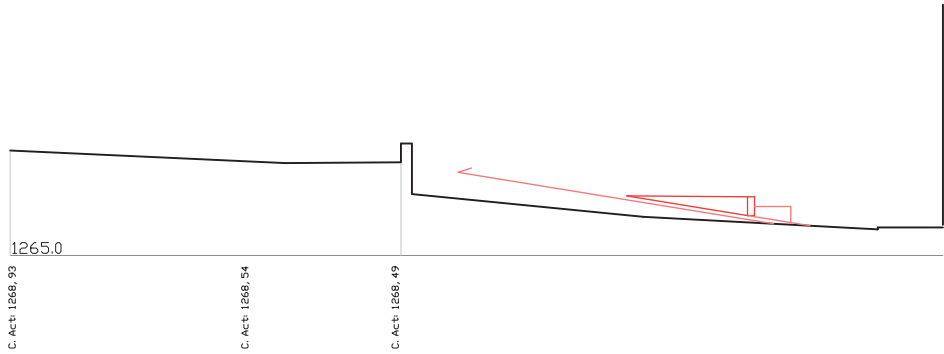

SECCIÓ LONGITUDINAL < 3 >



SECCIÓ LONGITUDINAL < 4 >

